営業所平面図（１／３０）

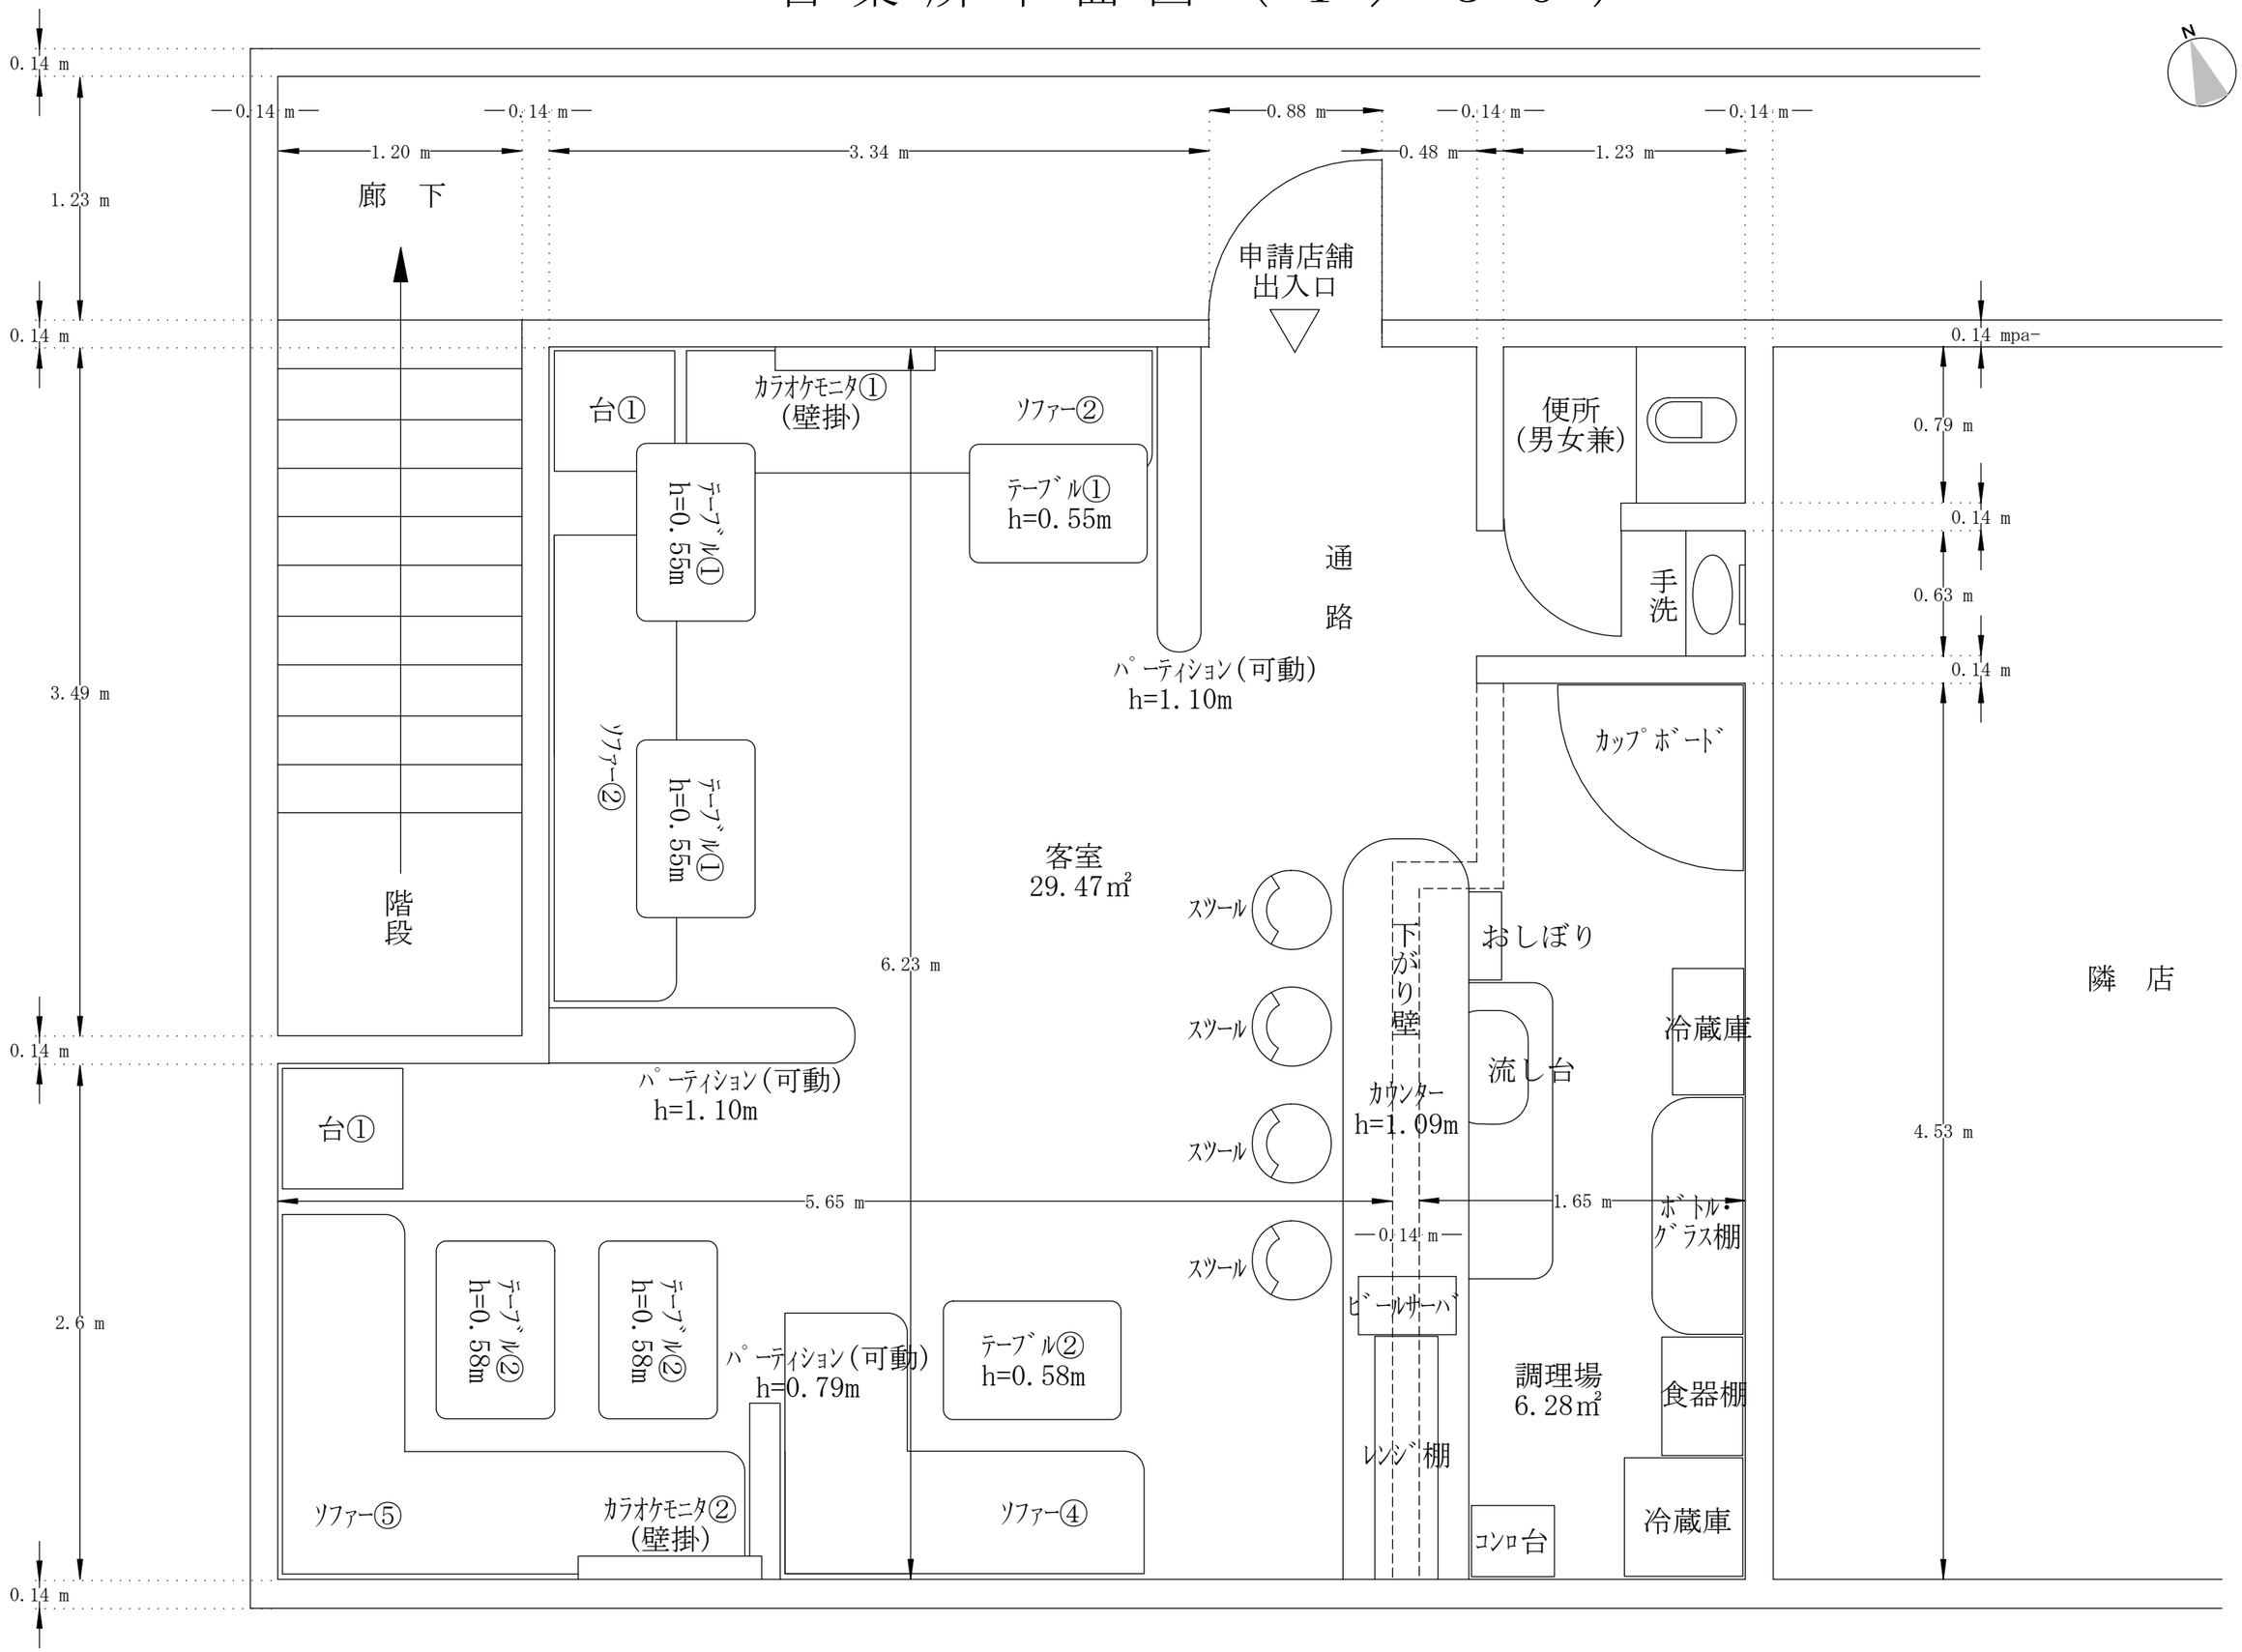
N
廊　下
申請店舗
出入口
通
路
便所
(男女兼)
手
洗
カップボード
客室
29.47㎡
階
段
台①
カラオケモニタ①
(壁掛)
ソファー②
テーブル①
h=0.55m
テーブル①
h=0.55m
ソファー②
テーブル①
h=0.55m
パーティション(可動)
h=1.10m
パーティション(可動)
h=1.10m
台①
スツール
スツール
スツール
スツール
下がり壁
おしぼり
流し台
カウンター
h=1.09m
冷蔵庫
ボトル・グラス棚
ビールサーバ
レンジ棚
調理場
6.28㎡
食器棚
冷蔵庫
コンロ台
テーブル②
h=0.58m
テーブル②
h=0.58m
パーティション(可動)
h=0.79m
テーブル②
h=0.58m
ソファー⑤
カラオケモニタ②
(壁掛)
ソファー④
隣　店
0.14 mpa-
0.14 m
1.20 m
3.34 m
0.88 m
0.48 m
1.23 m
0.79 m
0.63 m
3.49 m
6.23 m
4.53 m
5.65 m
1.65 m
2.6 m